




ELEWACJA FRONTOWA

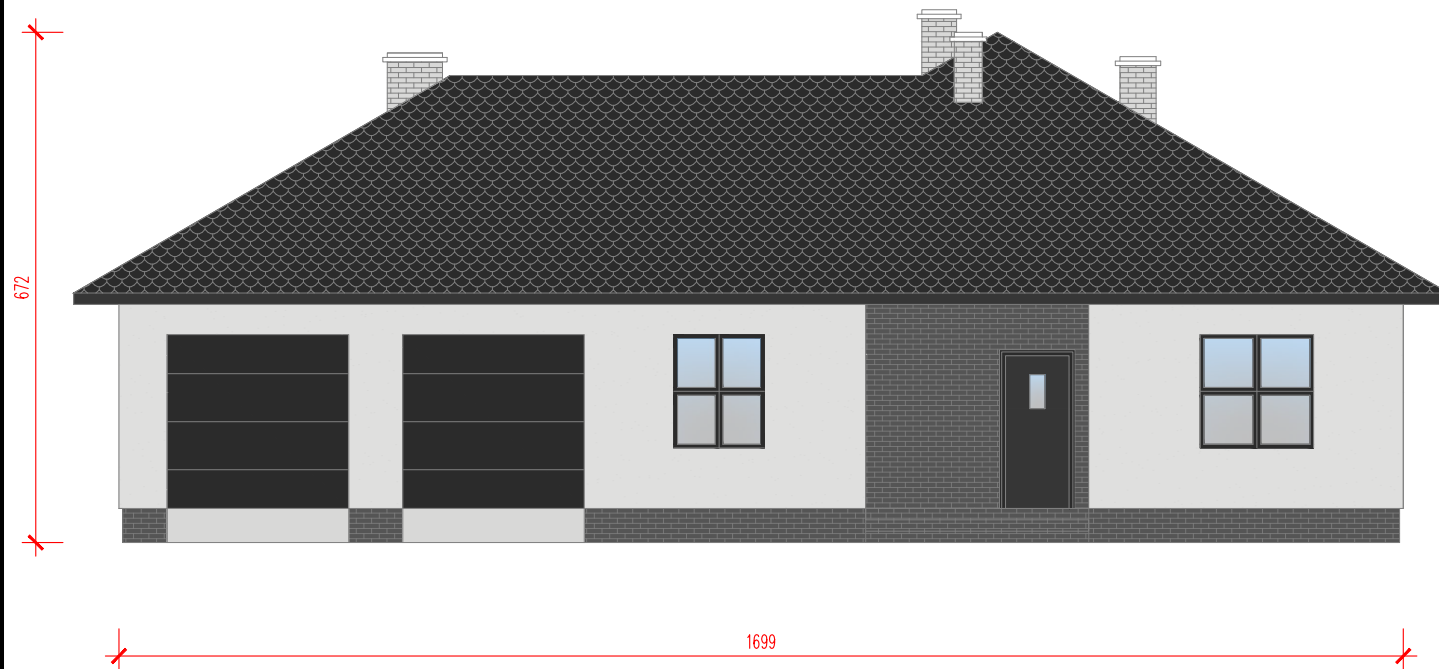


ELEWACJA PRAWA

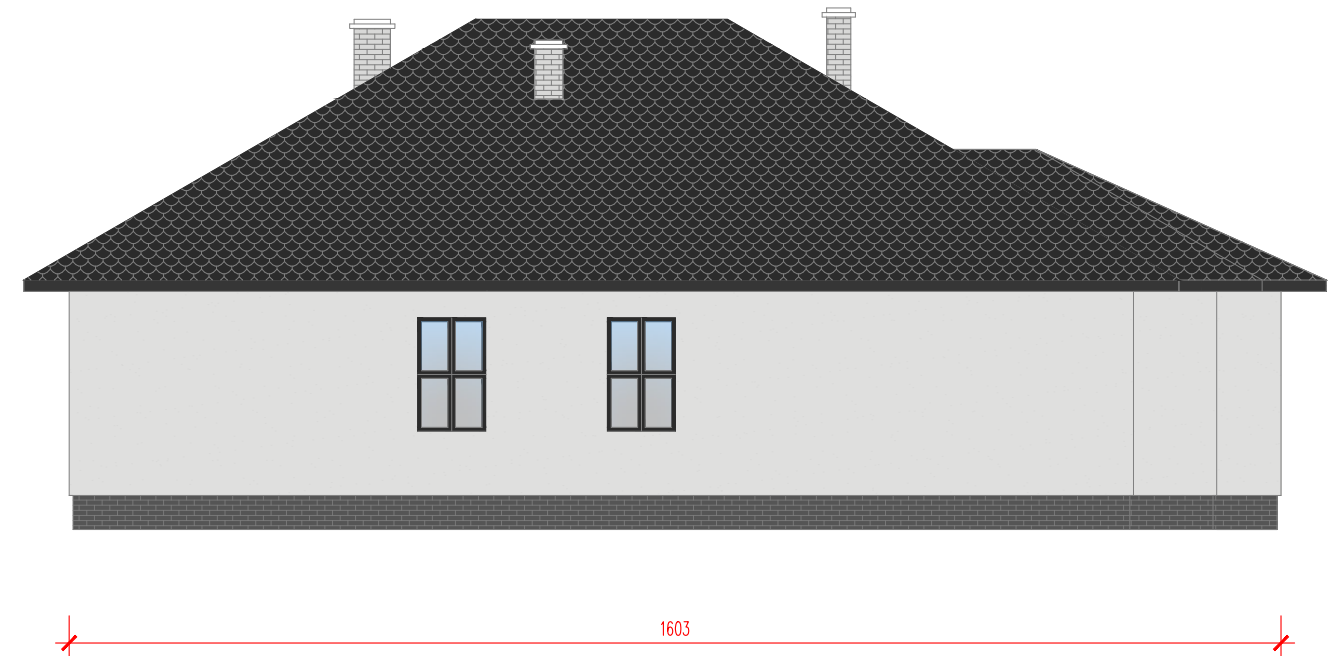

ELEWACJA TYLNA

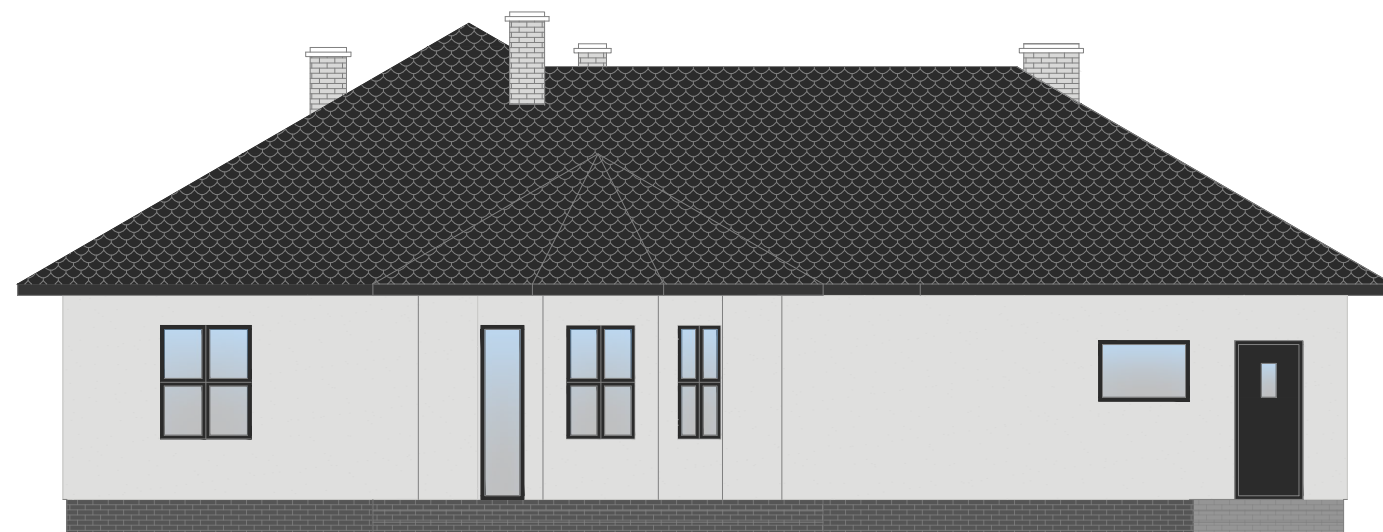

ELEWACJA LEWA

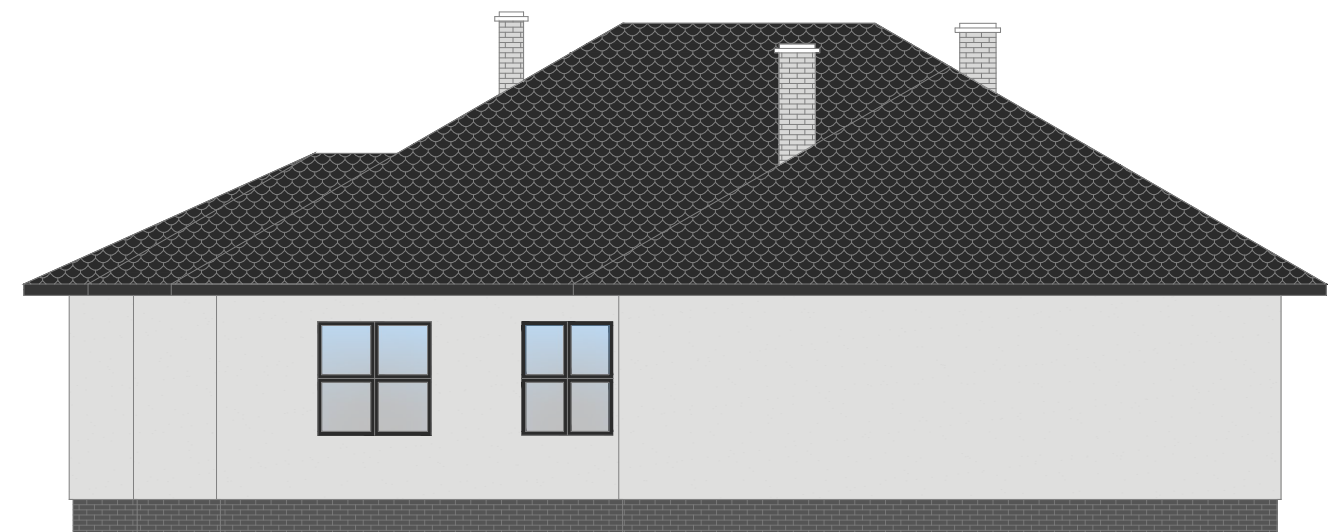

Oznaczenia

 Tynk cienkowarstwowy mineralny lub silikonowy

 Gont bitumiczny, rynny, rury spustowe, płytki klinkierowe, ramy okien i drzwi oraz bramy garażowe - kolor ciemny szary

UWAGA!

Kolorystyka elewacji wg rysunków oraz uznania Inwestora.

Ramy okienne w kolorze szarym.

Rama drzwi w kolorze szarym.